


PROMOCION DE 32 VPO LOCALES Y SOTANO APARCAMIENTO

Manzana 13-2, SECTOR LOS MOLINOS
PATERNA - VALENCIA



escala grafica

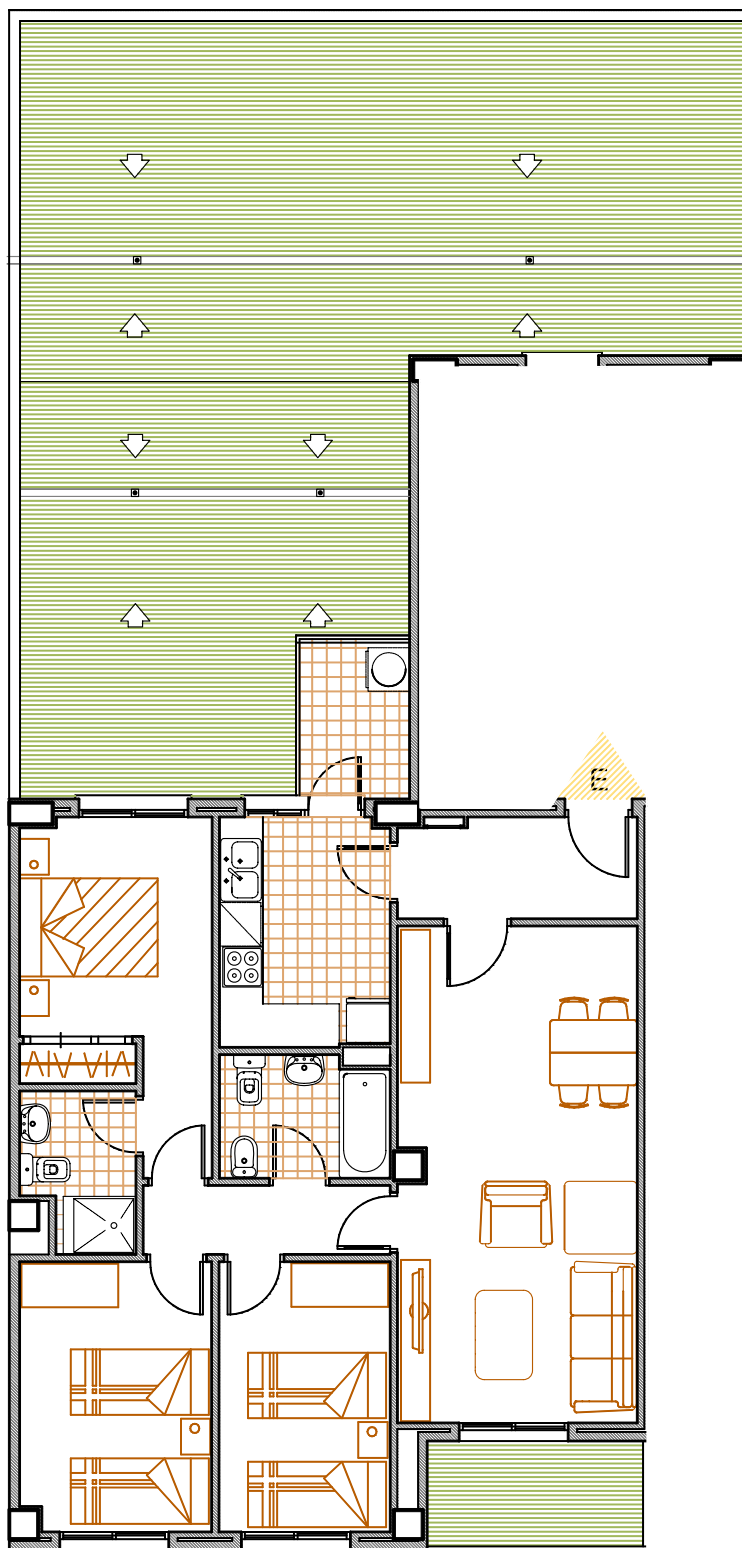

VIVIENDA TIPO E

PLANTA PRIMERA (escalera 2)

SUP. UTIL = 77.68m²

SUP. CONST. = 99.51m²

PLAZA VINCULADA. = P-30

TRASTERO VINCULADO. = T-10

esquema planta

