


PROMOCION DE 32 VPO LOCALES Y SOTANO APARCAMIENTO

Manzana 13-2, SECTOR LOS MOLINOS
PATERNA - VALENCIA



escala grafica

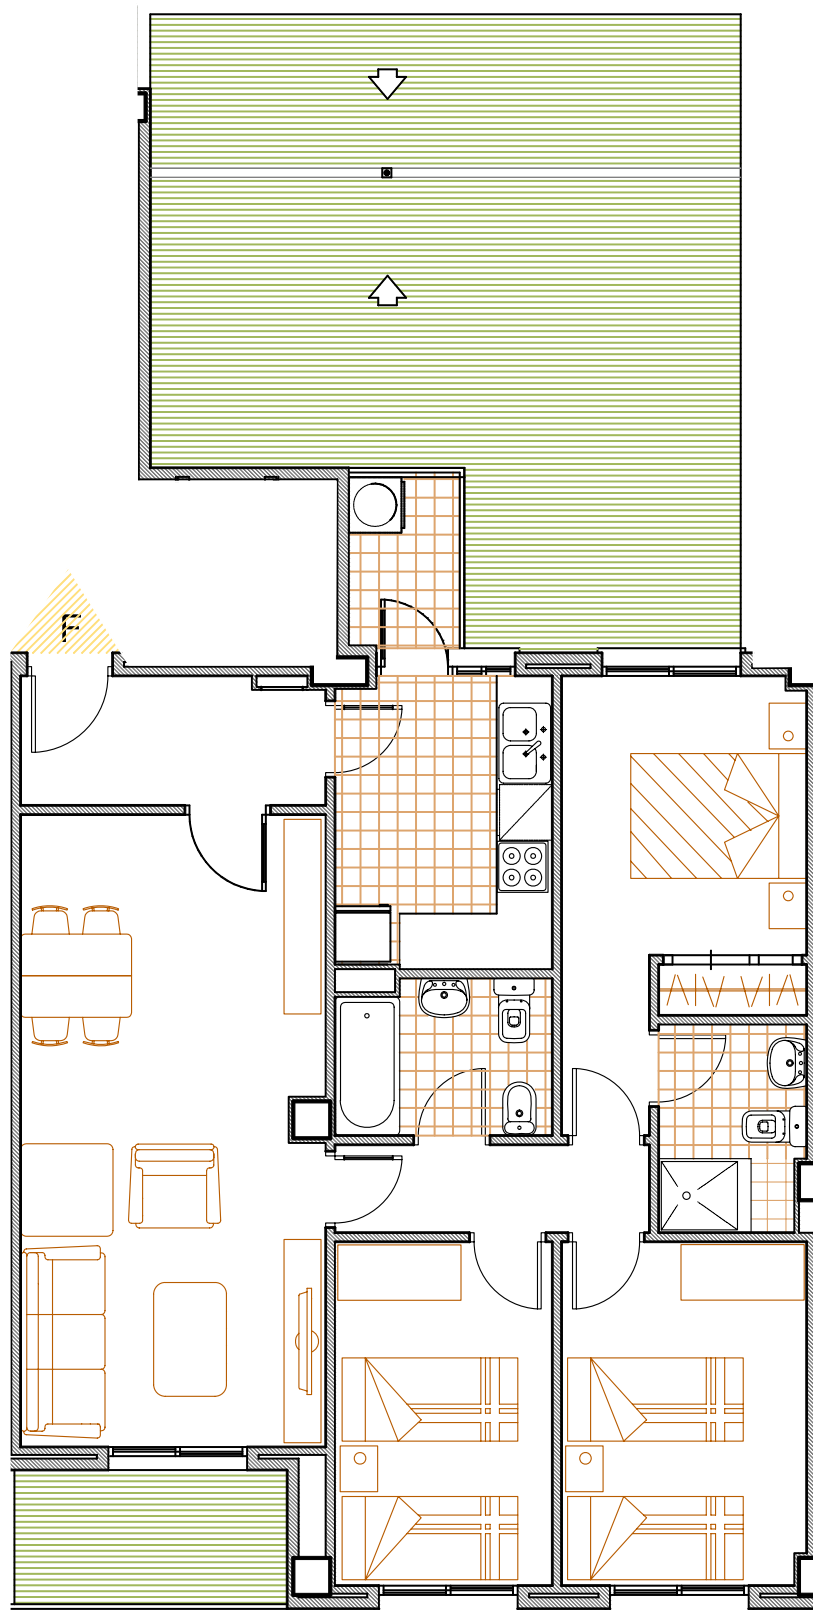

VIVIENDA TIPO F

PLANTA PRIMERA (escalera 2)


SUP. UTIL = 77.55m²

SUP. CONST. = 98.05m²

PLAZA VINCULADA. = P-29

TRASTERO VINCULADO. = T-09

esquema planta

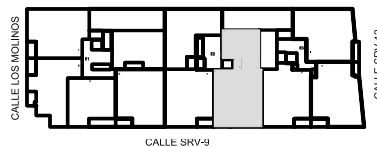

CALLE LOS MOLINOS

CALLE SRV-9

CALLE SRV-12