




CASAS BIOCLIMATICAS S.L.

PROMOCION DE 32 VPO LOCALES Y SOTANO APARCAMIENTO

Manzana 13-2, SECTOR LOS MOLINOS
PATERNA - VALENCIA

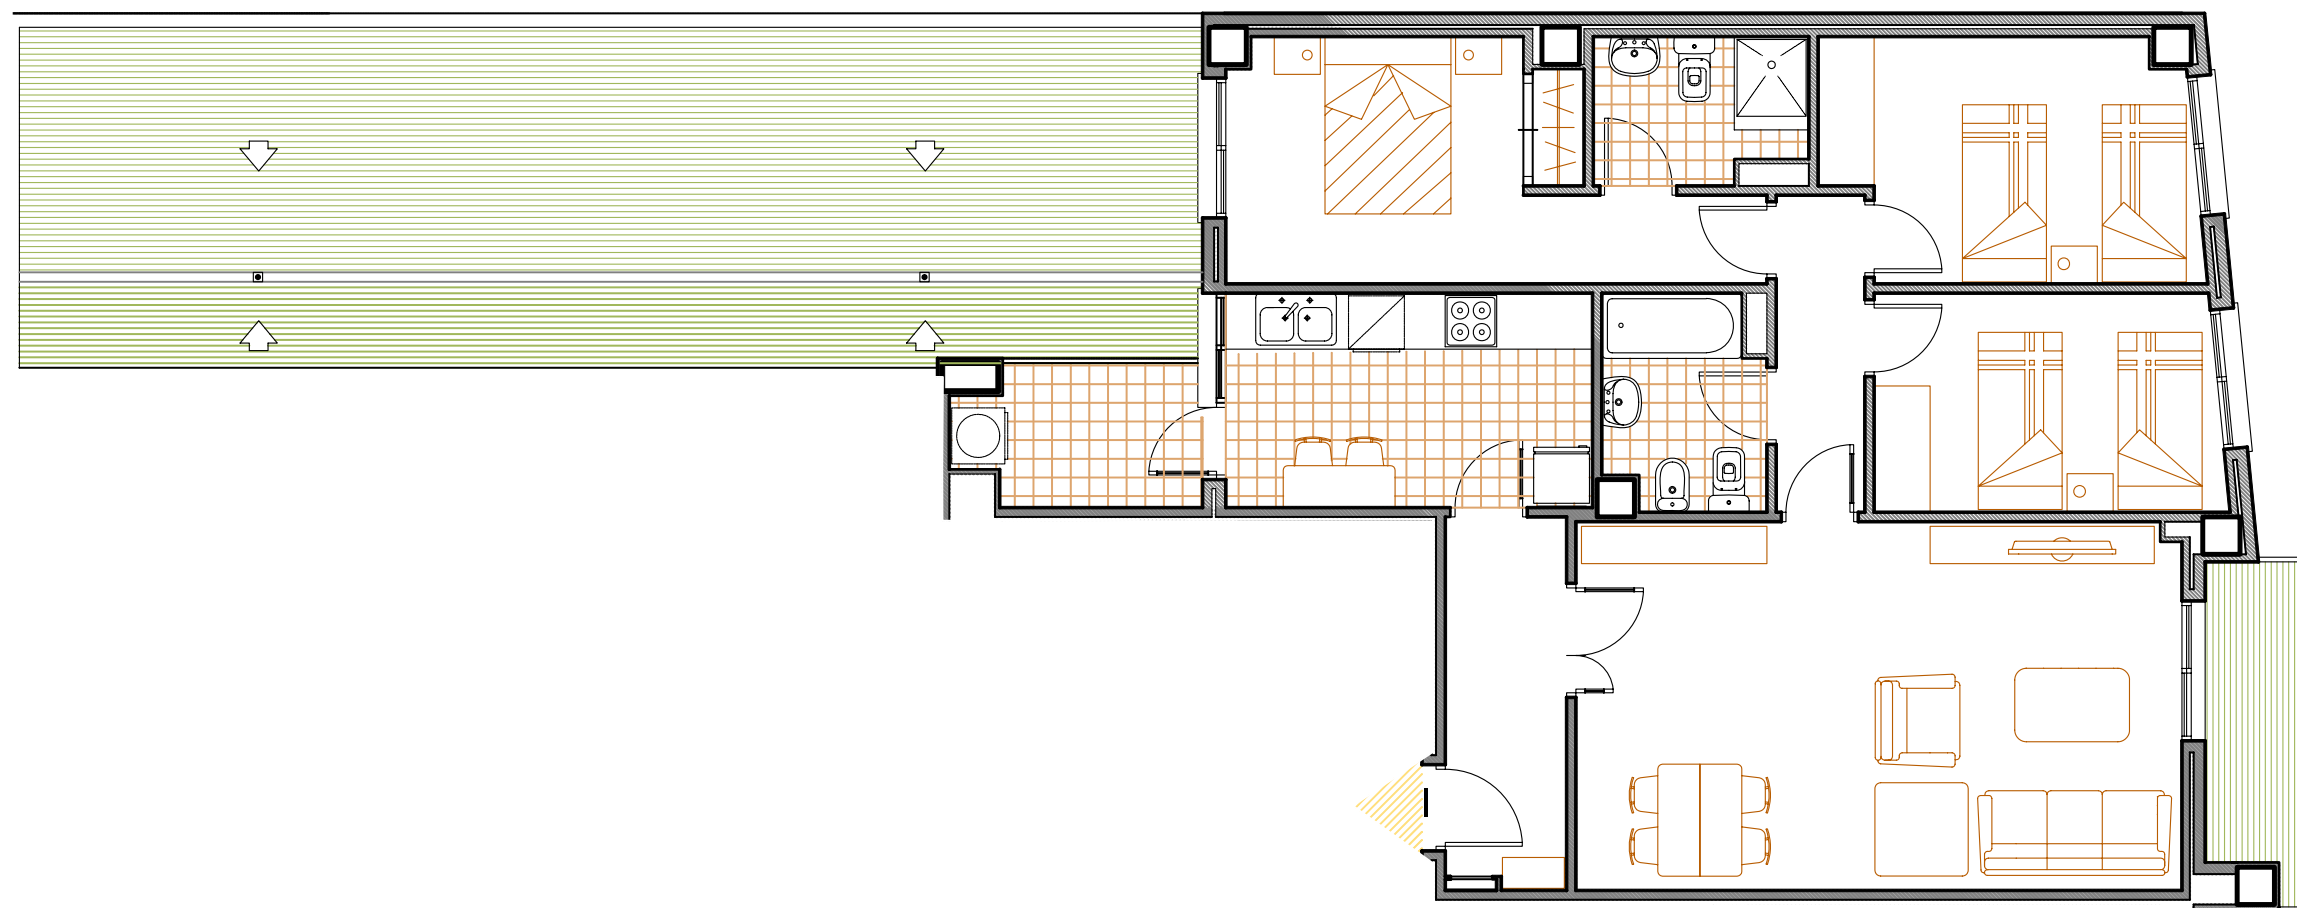


escala grafica



VIVIENDA TIPO I
PLANTA PRIMERA (escalera 3)
SUP. UTIL = 84.40m²
SUP. CONST. = 108.19m²
PLAZA VINCULADA. = P-26
TRASTERO VINCULADO. = T-06

esquema planta

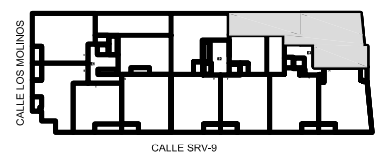

Los planos entregados son con carácter orientativo, quedando sujetos a cualquier modificación que la Dirección Facultativa crea conveniente