


PROMOCION DE 32 VPO LOCALES Y SOTANO APARCAMIENTO

Manzana 13-2, SECTOR LOS MOLINOS
PATERNA - VALENCIA



escala grafica

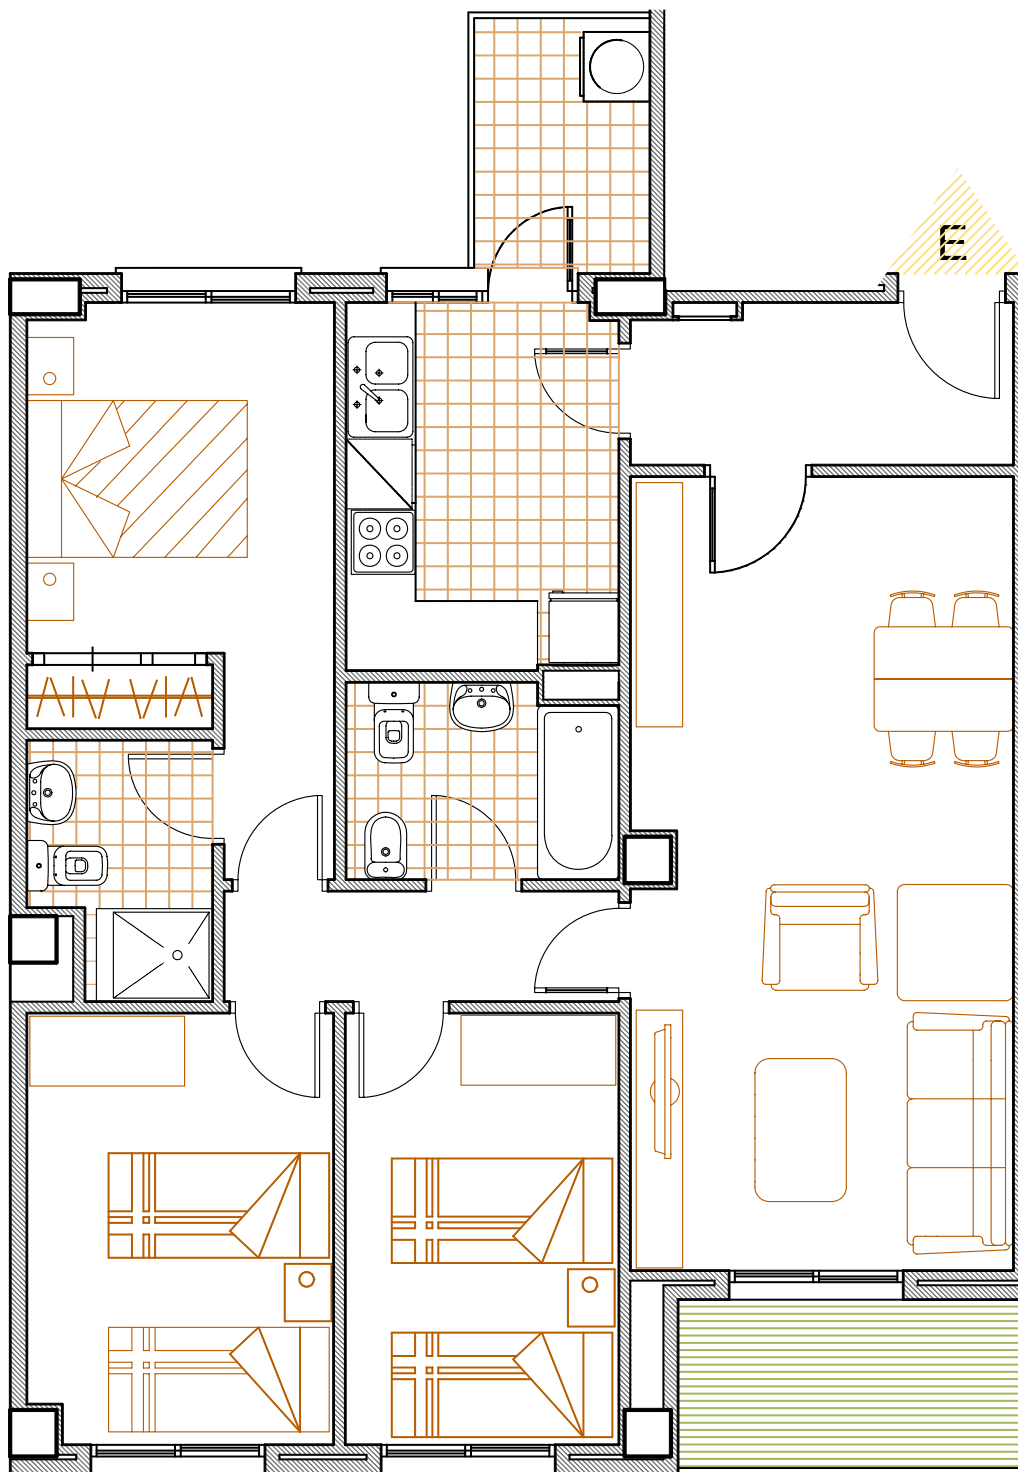

VIVIENDA TIPO E PLANTA SEGUNDA (escalera 2)

SUP. UTIL = 77.68m²
 SUP. CONST. = 99.51m²
 PLAZA VINCULADA. = P-67
 TRASTERO VINCULADO. = T-27

esquema planta

