


PROMOCION DE 32 VPO LOCALES Y SOTANO APARCAMIENTO

Manzana 13-2, SECTOR LOS MOLINOS
PATERNA - VALENCIA



escala grafica

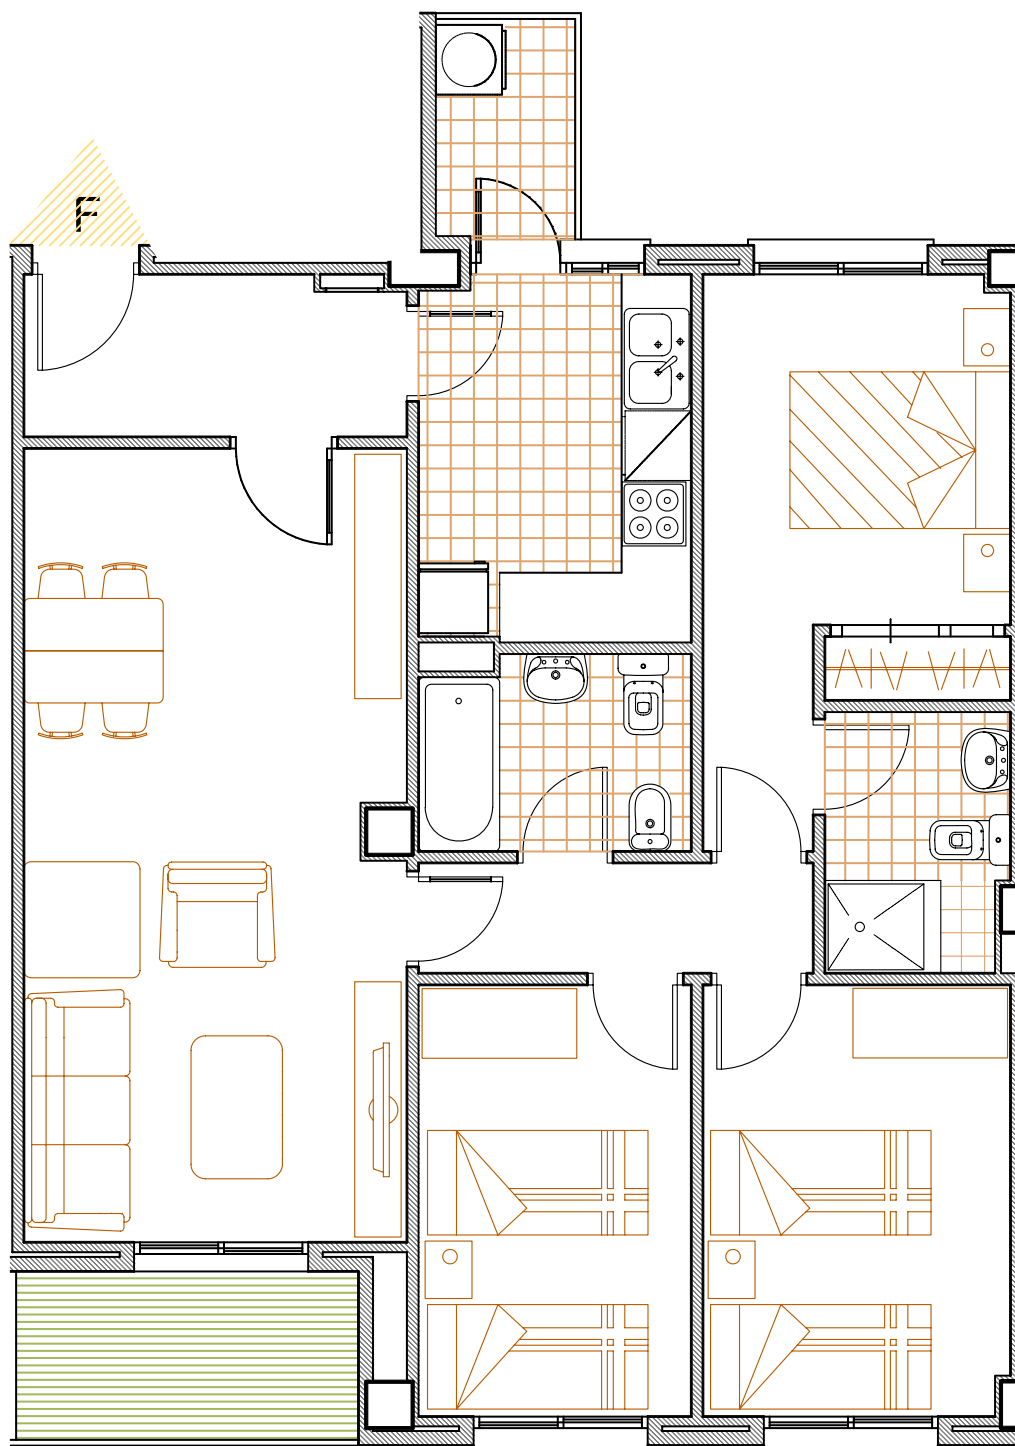

VIVIENDA TIPO F PLANTA SEGUNDA (escalera 2)

SUP. UTIL = 77.55m²
 SUP. CONST. = 98.05m²
 PLAZA VINCULADA. = P-66
 TRASTERO VINCULADO. = T-26

esquema planta

