


PROMOCION DE 32 VPO LOCALES Y SOTANO APARCAMIENTO

Manzana 13-2, SECTOR LOS MOLINOS
PATERNA - VALENCIA



escala grafica

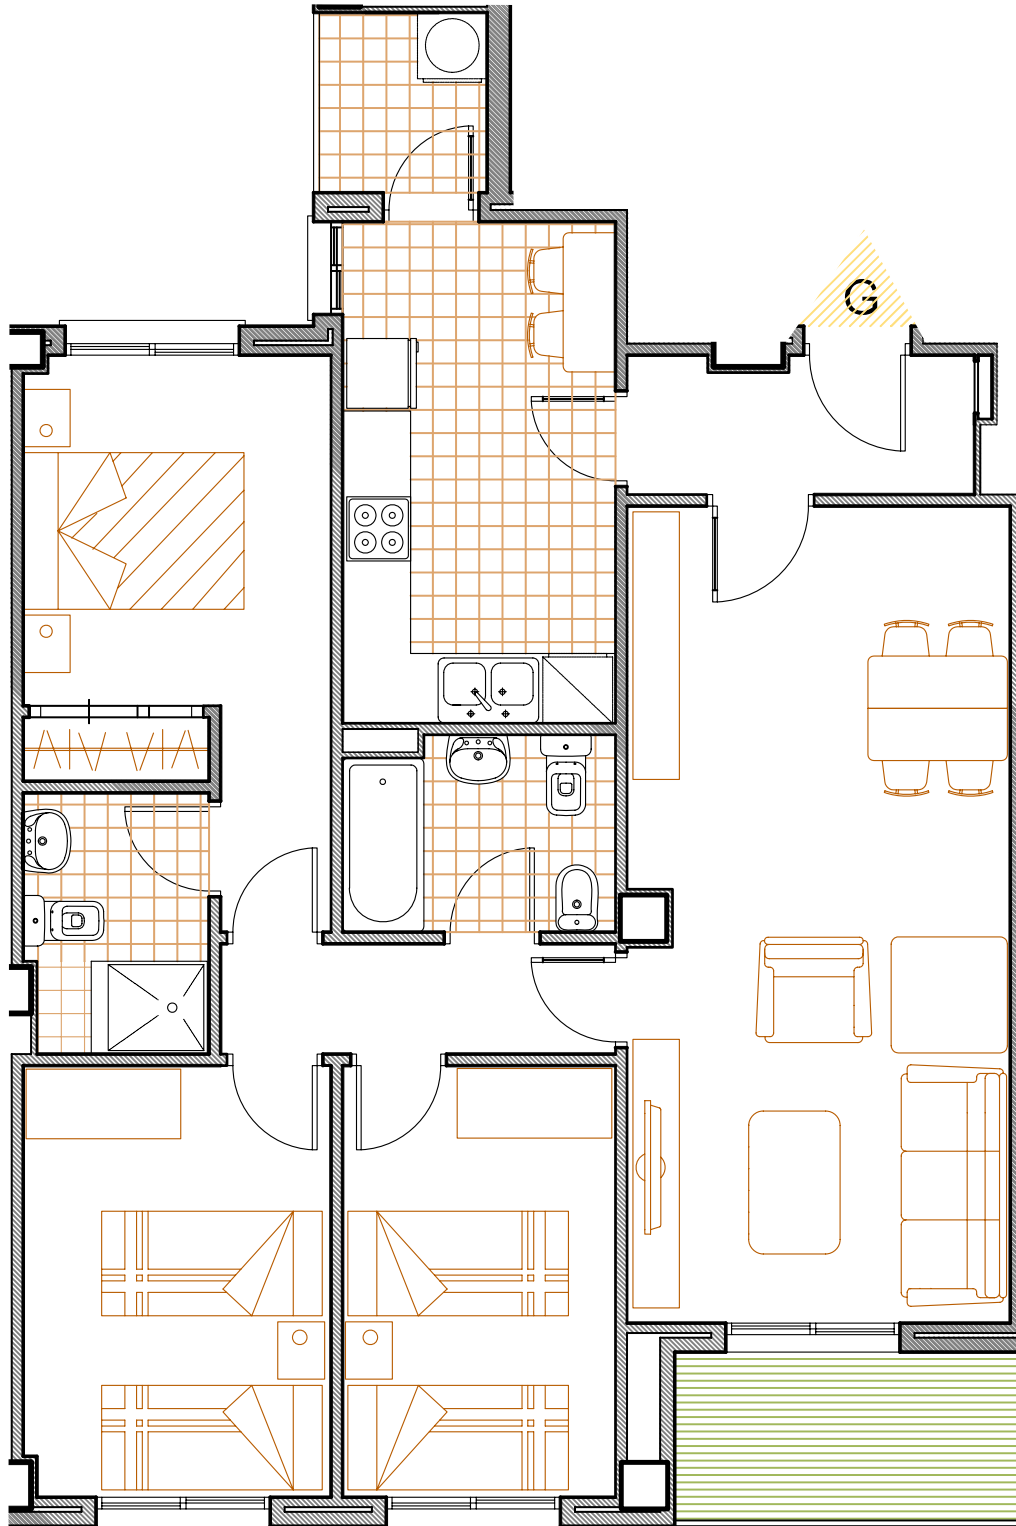

VIVIENDA TIPO G PLANTA SEGUNDA (escalera 3)

SUP. UTIL = 85.34m²

SUP. CONST. = 101.49m²

PLAZA VINCULADA. = P-63

TRASTERO VINCULADO. = T-23

esquema planta

